


BLOQUE NORTE

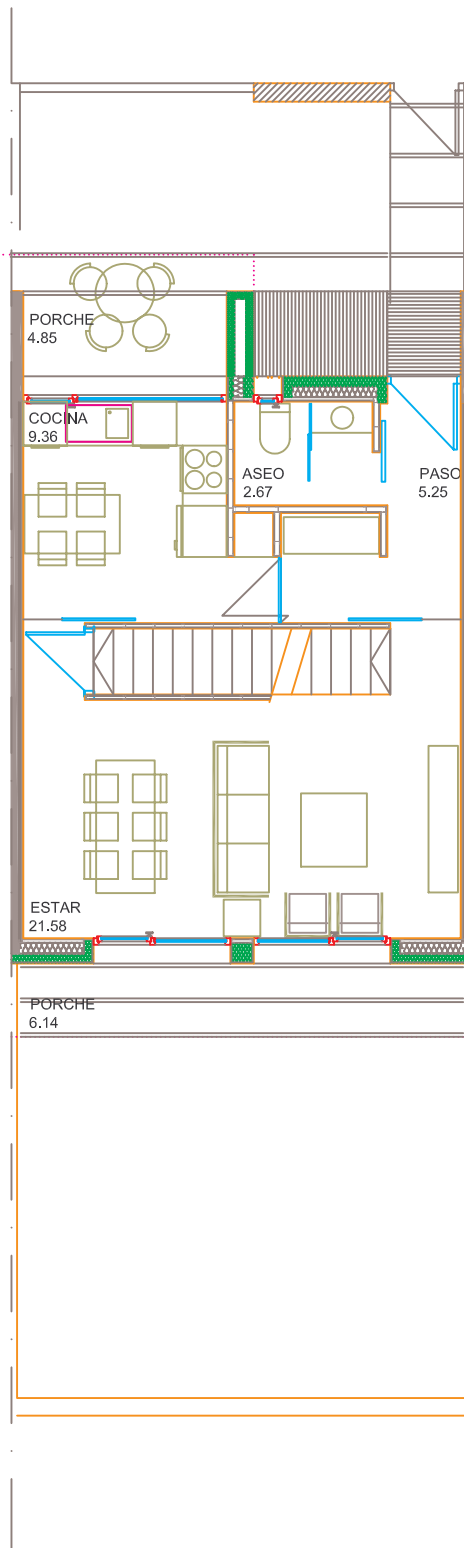

PLANTA BAJA

24 VIVIENDAS A.E.E.
VIVIENDAS DE ALTA EFICIENCIA ENERGÉTICA
PROMUEVE: MIYABI