


ALZADO GENERAL FACHADA PRINCIPAL

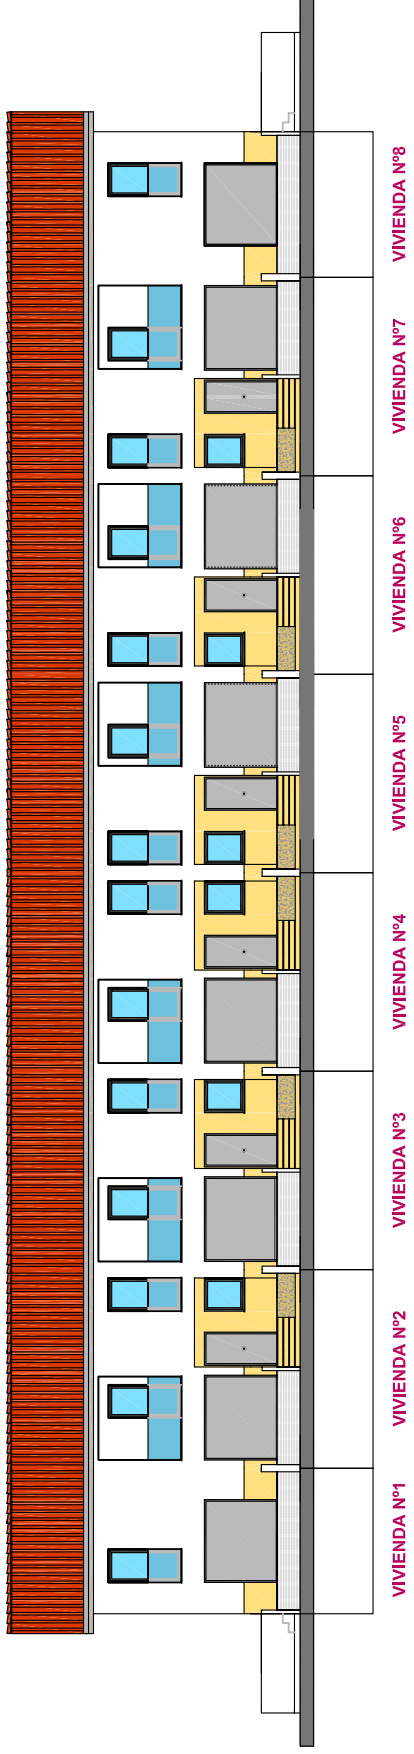

VIVIENDA Nº1

VIVIENDA Nº2

VIVIENDA Nº3

VIVIENDA Nº4


VIVIENDA Nº5

VIVIENDA Nº6

VIVIENDA Nº7

VIVIENDA Nº8

ALZADO GENERAL FACHADA POSTERIOR

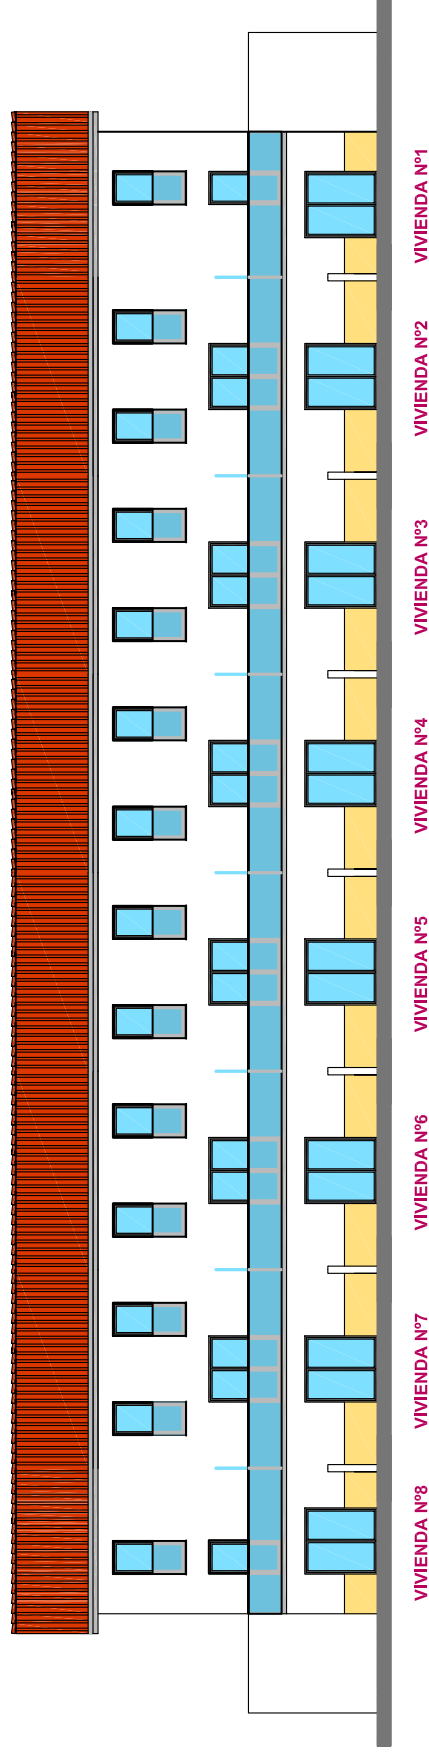

VIVIENDA Nº8

VIVIENDA Nº7

VIVIENDA Nº6


VIVIENDA Nº5

VIVIENDA Nº4


VIVIENDA Nº3

VIVIENDA Nº2

VIVIENDA Nº1

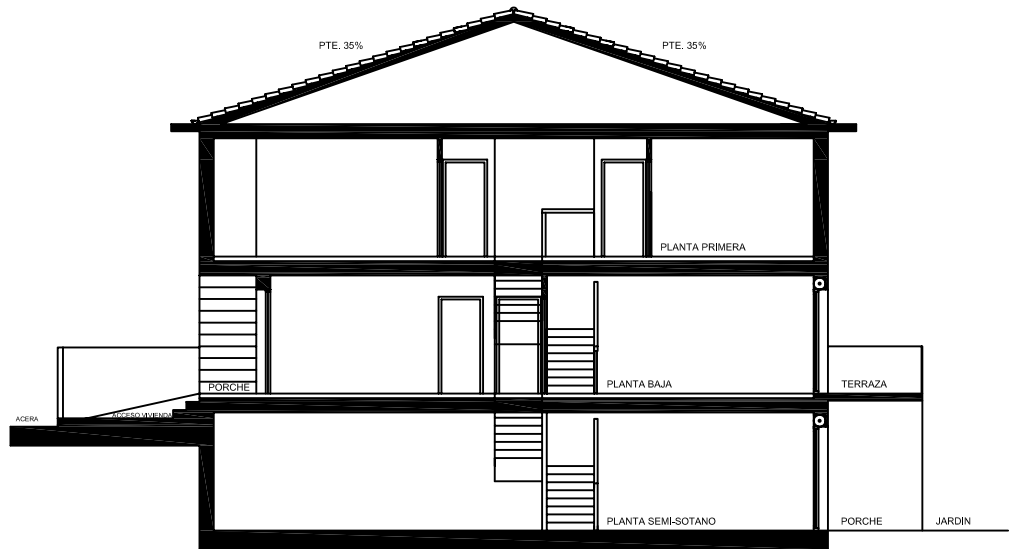

SECCION

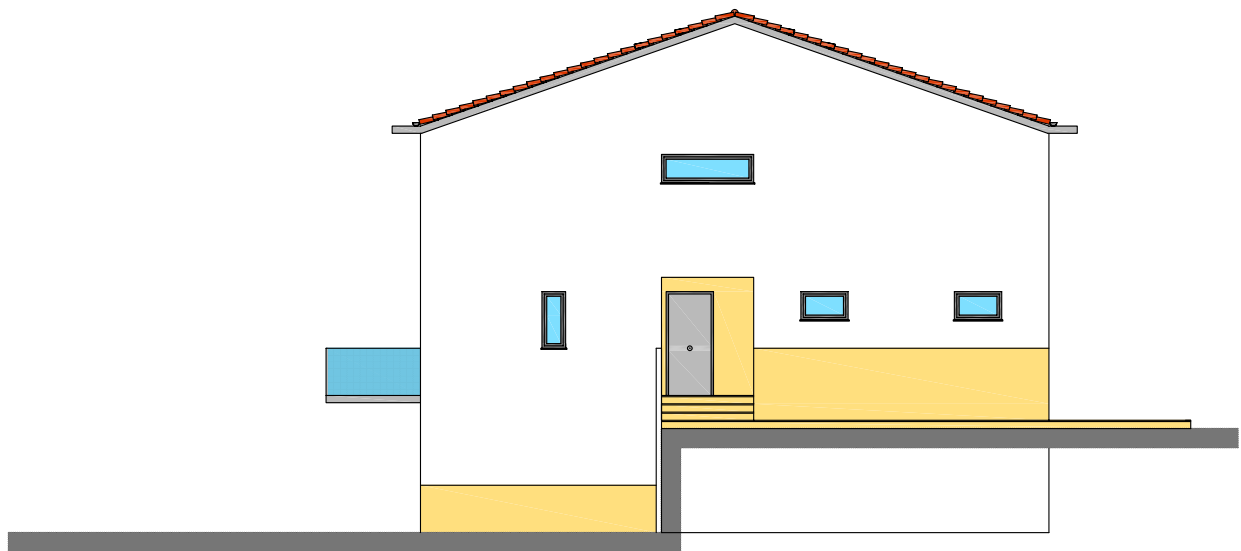

ALZADO LATERAL

NOTA IMPORTANTE:  
La documentación de este dossier es indicativa y susceptible de modificación por requerimiento de la Dirección Técnica.



8 VIVIENDAS ADOSADAS EN TUDELA

HARUGUI PROMOCION Y GESTION INMOBILIARIA